


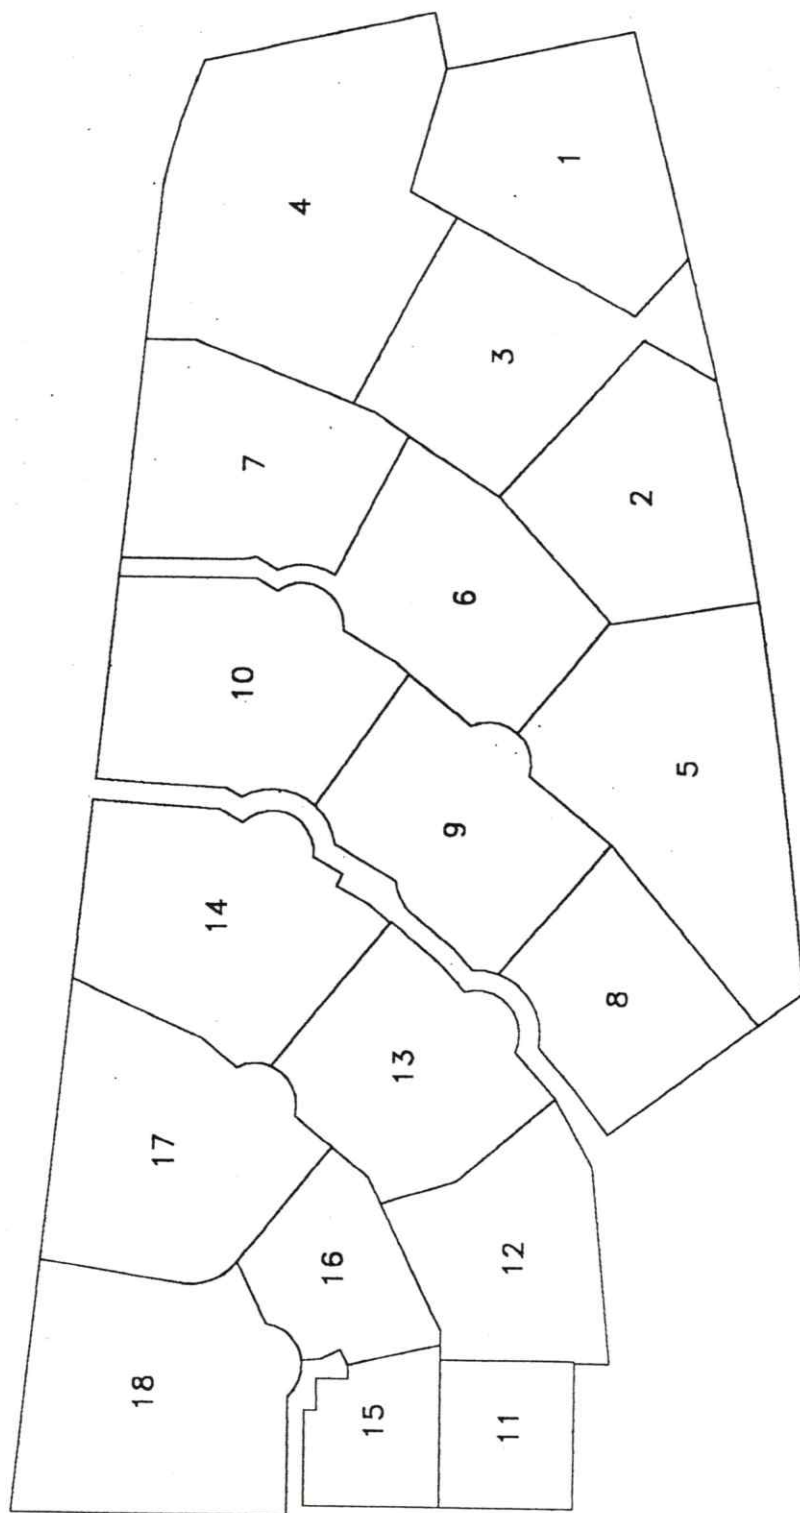

URBANIZACION: ROCA COLORADA -- PLAN PARCIAL LAS COLORADAS -- TERMINO MUNICIPAL DE YAIZA -- PARCELA 10